


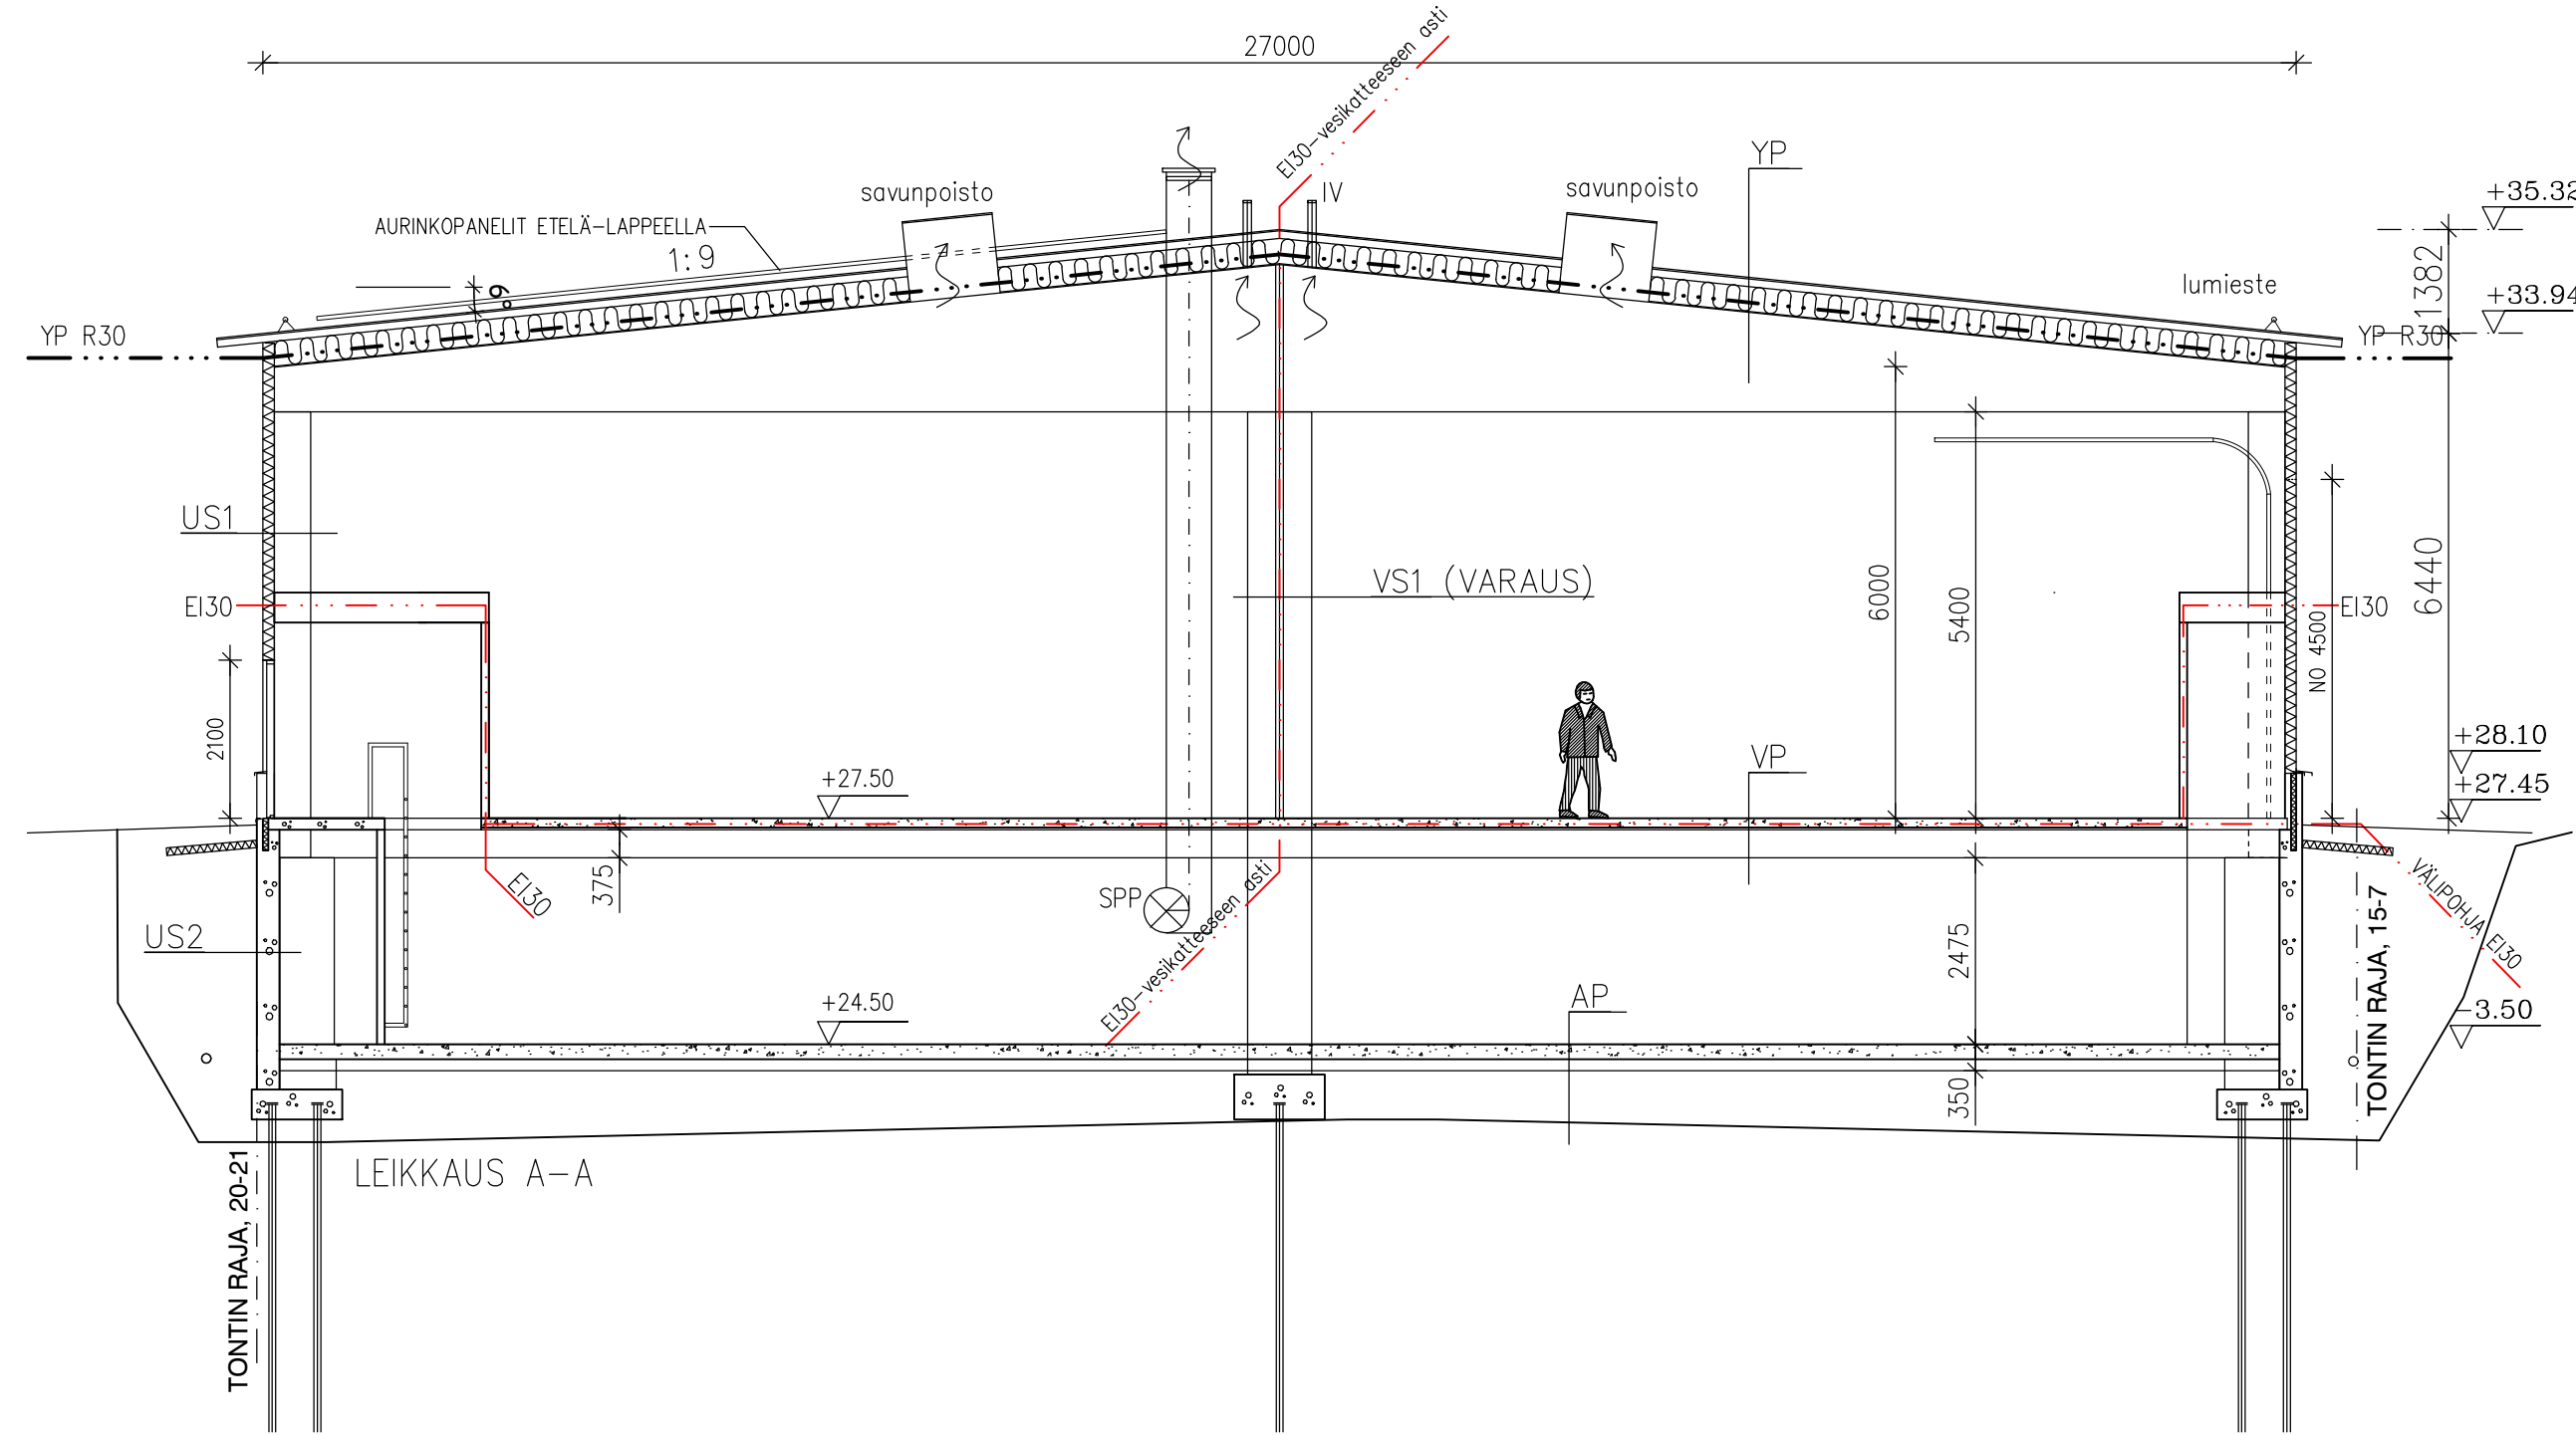

RAKENNUKSEN PALOLUOKKA P2

SAVUNPOISTO KATTOLUUKKUJEN (JA NOSTO-OVIEN) KAUTTA: VAADITTU 1 % LATTIA-ALASTA

RAKENNUS VARUSTETAAN KONEELLISELLÄ SÄÄDETTÄVÄLLÄ POISTOILMANVAIHDOLLA

ILMANVAIHTO TEHDÄÄN IV-SUUNNITELMAN MUKAISESTI

LÄMMITYSMUOTO: SUORASÄHKÖ + ILMALÄPÖPUMPUT

LÄMMITYSJÄRJESTELMÄ TEHDÄÄN ERILLISEN SUUNNITELMAN MUKAISESTI

PALOVAROITTIMIA 1 kpl / OSASTO, KYTKETÄÄN SÄHKÖVERKKOON JA KESKENÄÄN SARJAAN.

RAKENNUKSEN VARUSTEIDEN KÄYTTÖTURVALLISUUS

Rakennuksen turvavarusteet, ympäristöministeriön asetus rakennuksen

käyttöturvallisuudesta 1007/2017 mukaan

PERUSTUKSET TOTEUTETAAN ERILLISEN RAKENNESUUNNITELMAN MUKAISESTI

RADONSÄTEILYN TORJUNTA HUOMIOIDAAN ERITYISSUUNNITELMASSA (rak)

RAKENTEET

YP - 0,09 W/m2K - EI30

Puulementit;
- bitumihuopakate
- vaneri 18 mm
- aluskate
- tuuletusväli 123 mm (puu 45x123)
- tuulensuojakalvo
- mineraalivilla 450 mm
- puurunko (kertopuu rak.suunn.muk.)
- höytynsulkumuovi
- kipsilevy 15 mm
Kantava liimapuurunko
R30

US1 - 0,17 W/m2K

Pelti
Polyuretaani 150 mm
Pelti
Liimapuurunko

US2- 0,17 W/m2K

Tasoite + maali
Betoni 300 mm
Halkaisu / PU 80 mm
Vedeneristys
Sepeli
Suodatinkangas

VP - EI30

betonilattia 100 mm
askeläänieriste 30 mm
ontelolaatta 375 mm

AP - 0,16 W/m2K

betonilattia 160 mm
lämmöeriste 100 mm
kapilaarikatkosora 300 mm
suodatinkangas KL2
mursketäyttö

VS - EI30

Pelti
Uretaani 100 mm
Pelti

IKKUNAT - 1,0 W/m2K

KÄYNTIOVET - 1,0 W/m2K

Piirustuksessa

Tasokoordinaattijärjestelmä on ETRS-GK25

Korkeusjärjestelmä N2000



Hyväksytty 27.06.2025

LP-092-2025-00677

Vantaa - Rakennusvalvonta

§ 523

www.lupapiste.fi

K.OSA ILOLA	KORTTELI/TILA 71000	TONTTI/RNo 9	VIRANOMAISTEN MERKINTÖJÄ	
RAKENNUSLOINNIN UUDISRAKENNUS			PIIRUSTUSLAJI PÄÄPIIRUSTUS	JUOKS.No 3
RAKENNUSKOHTIEN NIMI JA Osoite KORJAAMOHALLI GEWAT OY LAAKSOTIE 37 01390 VANTAA			PIIRUSTUKSEN SISÄLTÖ LEIKKAUS A-A	MITTAKAAVAT 1:100
ARKKITEHTUURITOIMISTO M.A.T. KY KOIVUKYLÄNTIE 53 D LT2, 01350 VANTAA PUH. 0400 457003			SUUN.AL TYÖ No PIIR.No MUUTOS	ARK PÄIVÄYS 16.05.2025 YHT.HENK. Markku Toivakka