
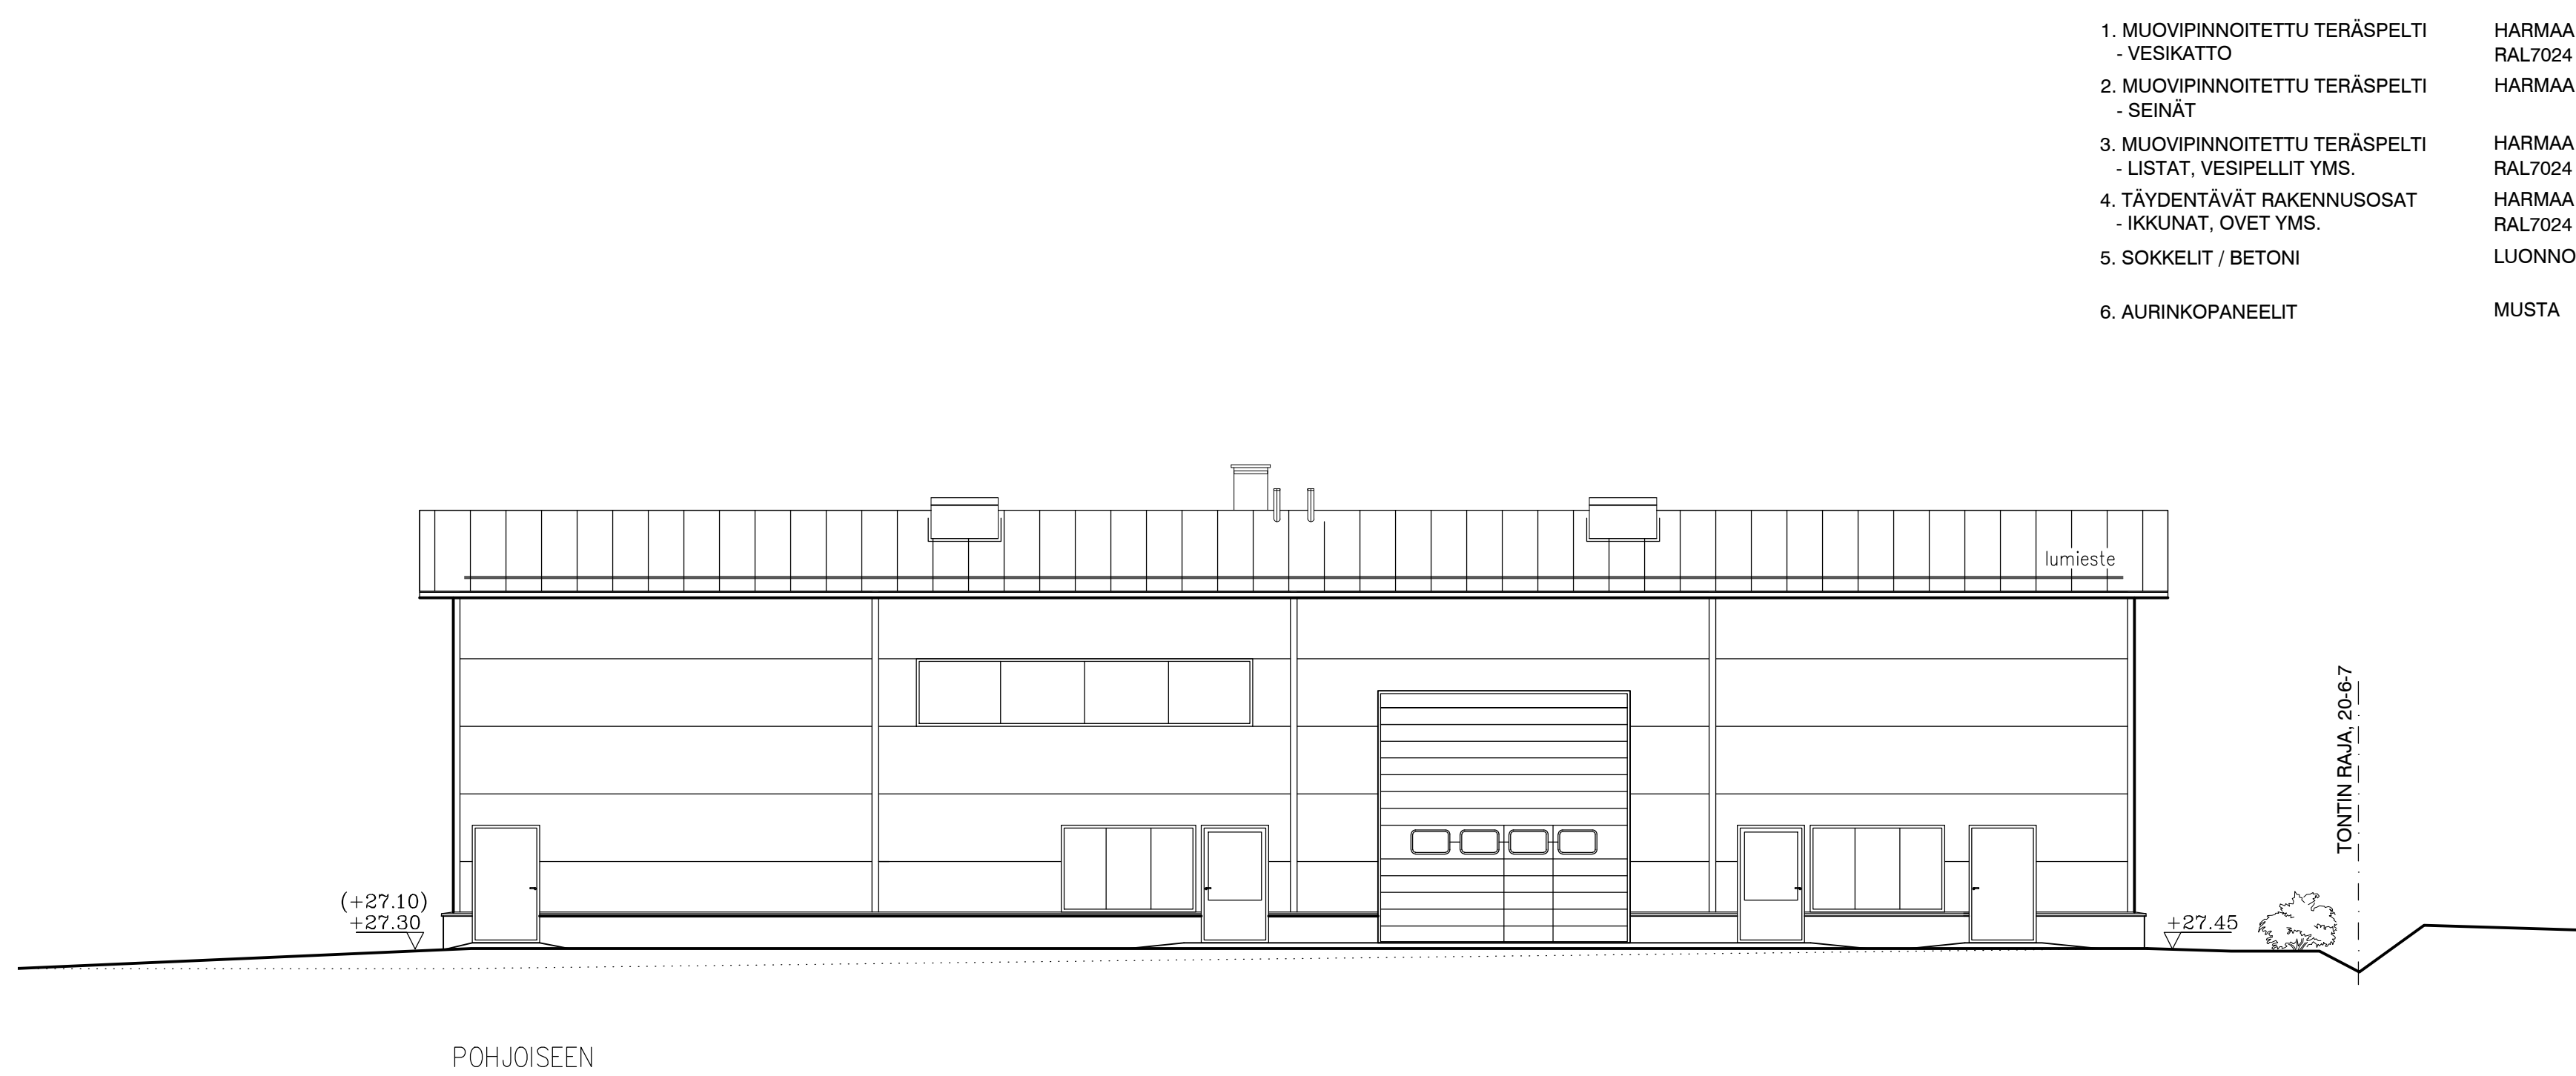
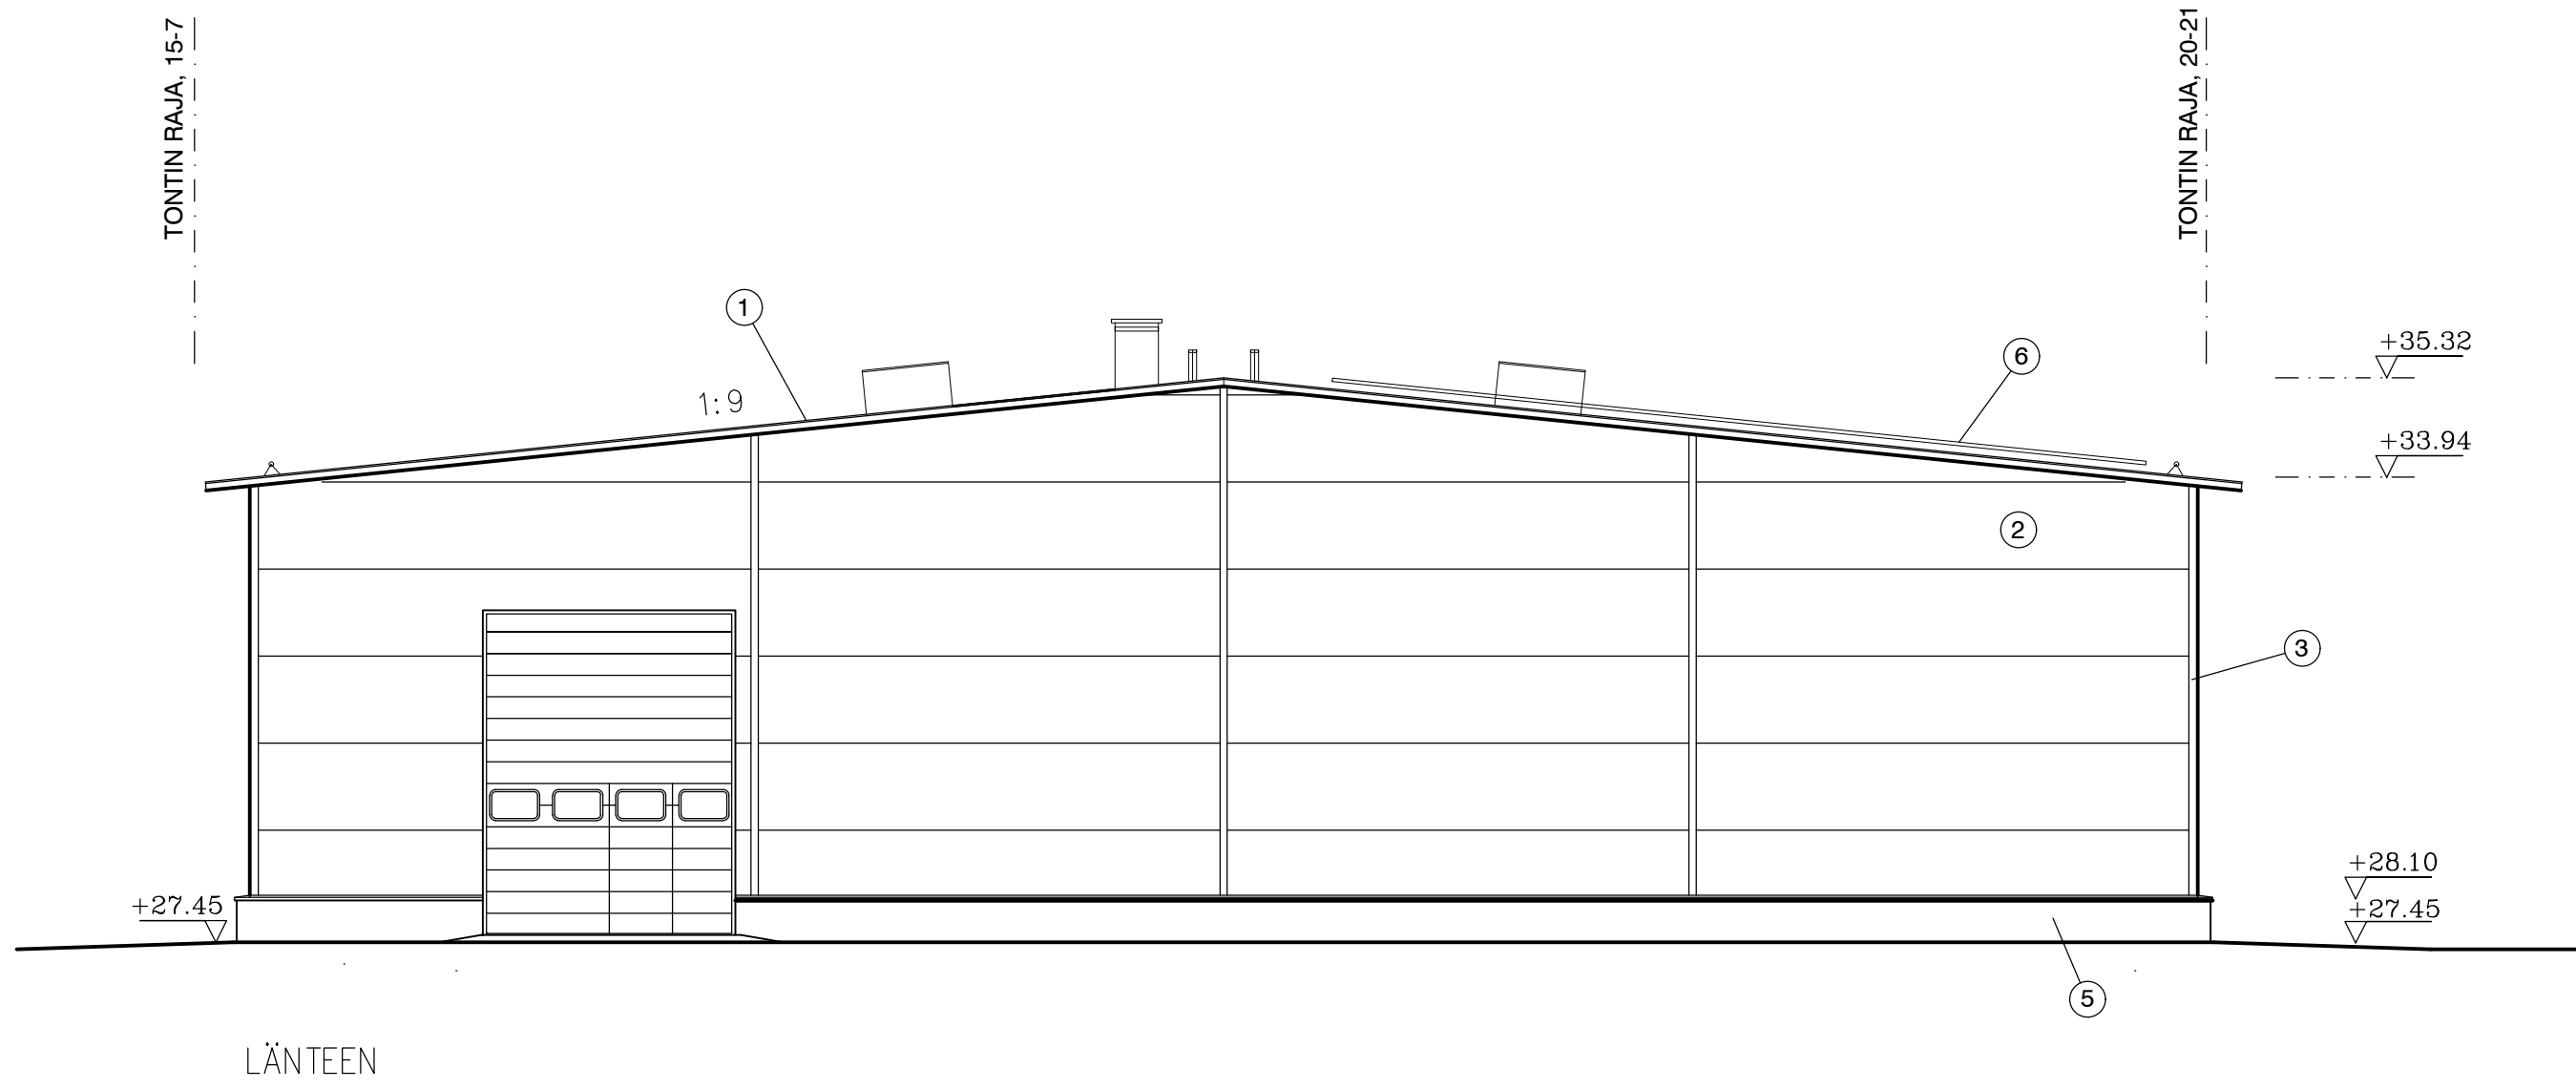


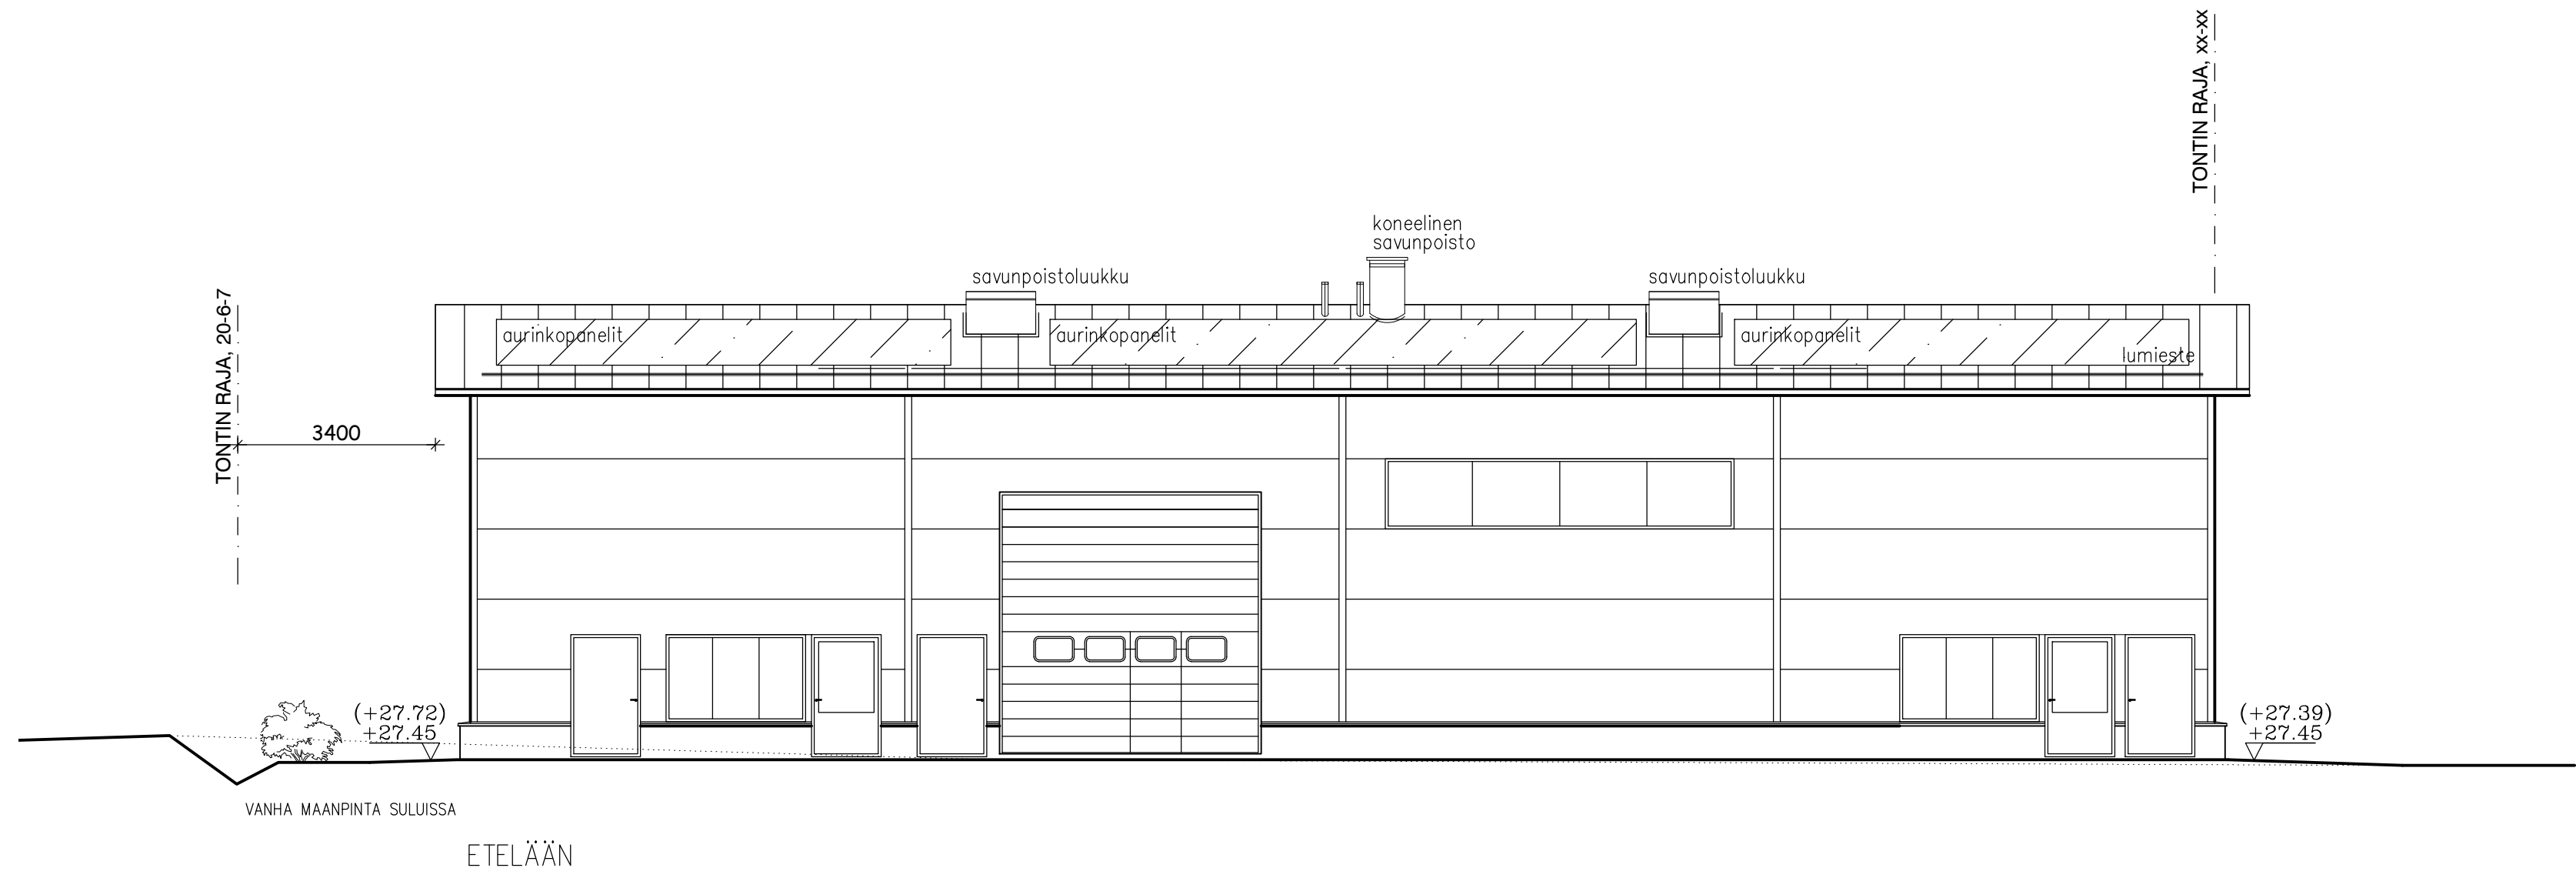

1. MUOVIPINNOITETTU TERÄSPELTI
- VESIKATTO
2. MUOVIPINNOITETTU TERÄSPELTI
- SEINÄT
3. MUOVIPINNOITETTU TERÄSPELTI
- LISTAT, VESIPELLIT YMS.
4. TÄYDENTÄVÄT RAKENNUSOSAT
- IKKUNAT, OVET YMS.
5. SOKKELIT / BETONI
6. AURINKOPANEELIT

HARMAA
RAL7024

HARMAA RR21

HARMAA
RAL7024

HARMAA
RAL7024

LUONNONHARMAA

MUSTA



Hyväksytty 27.06.2025
LP-092-2025-00677
Vantaa - Rakennusvalvonta
§ 523
www.lupapiste.fi

KOJA ILOLA	KORTTELI/ALA 71000	TONTI/RN 9	VIRANOMAISTEN MERKINTÖJÄ	
RAKENUSTOMENPIDE UUDISRAKENNUS	PIIRUSTUSLAI PÄÄPIIRUSTUS	JOKS.No 4		
RAKENUSKOHTEN NIMI JA OSIO KORJAAMOHALLI GEWAT OY LAAKSOTIE 37 01390 VANTAA	PIIRUSTUKSEN SISÄLTÖ JULKISVUT	MITTAKAAVAT 1:100		
ARKKITEHTUURITOIMISTO M.A.T. KY KOIVUKYLÄNTIE 53 D LT2, 01350 VANTAA PUH. 0400 457003	SIUNNALLA PÄIVÄYS 16.05.2025	TYÖ No YHTYK. Markku Toivakka	PIR.No	MUUTOS