
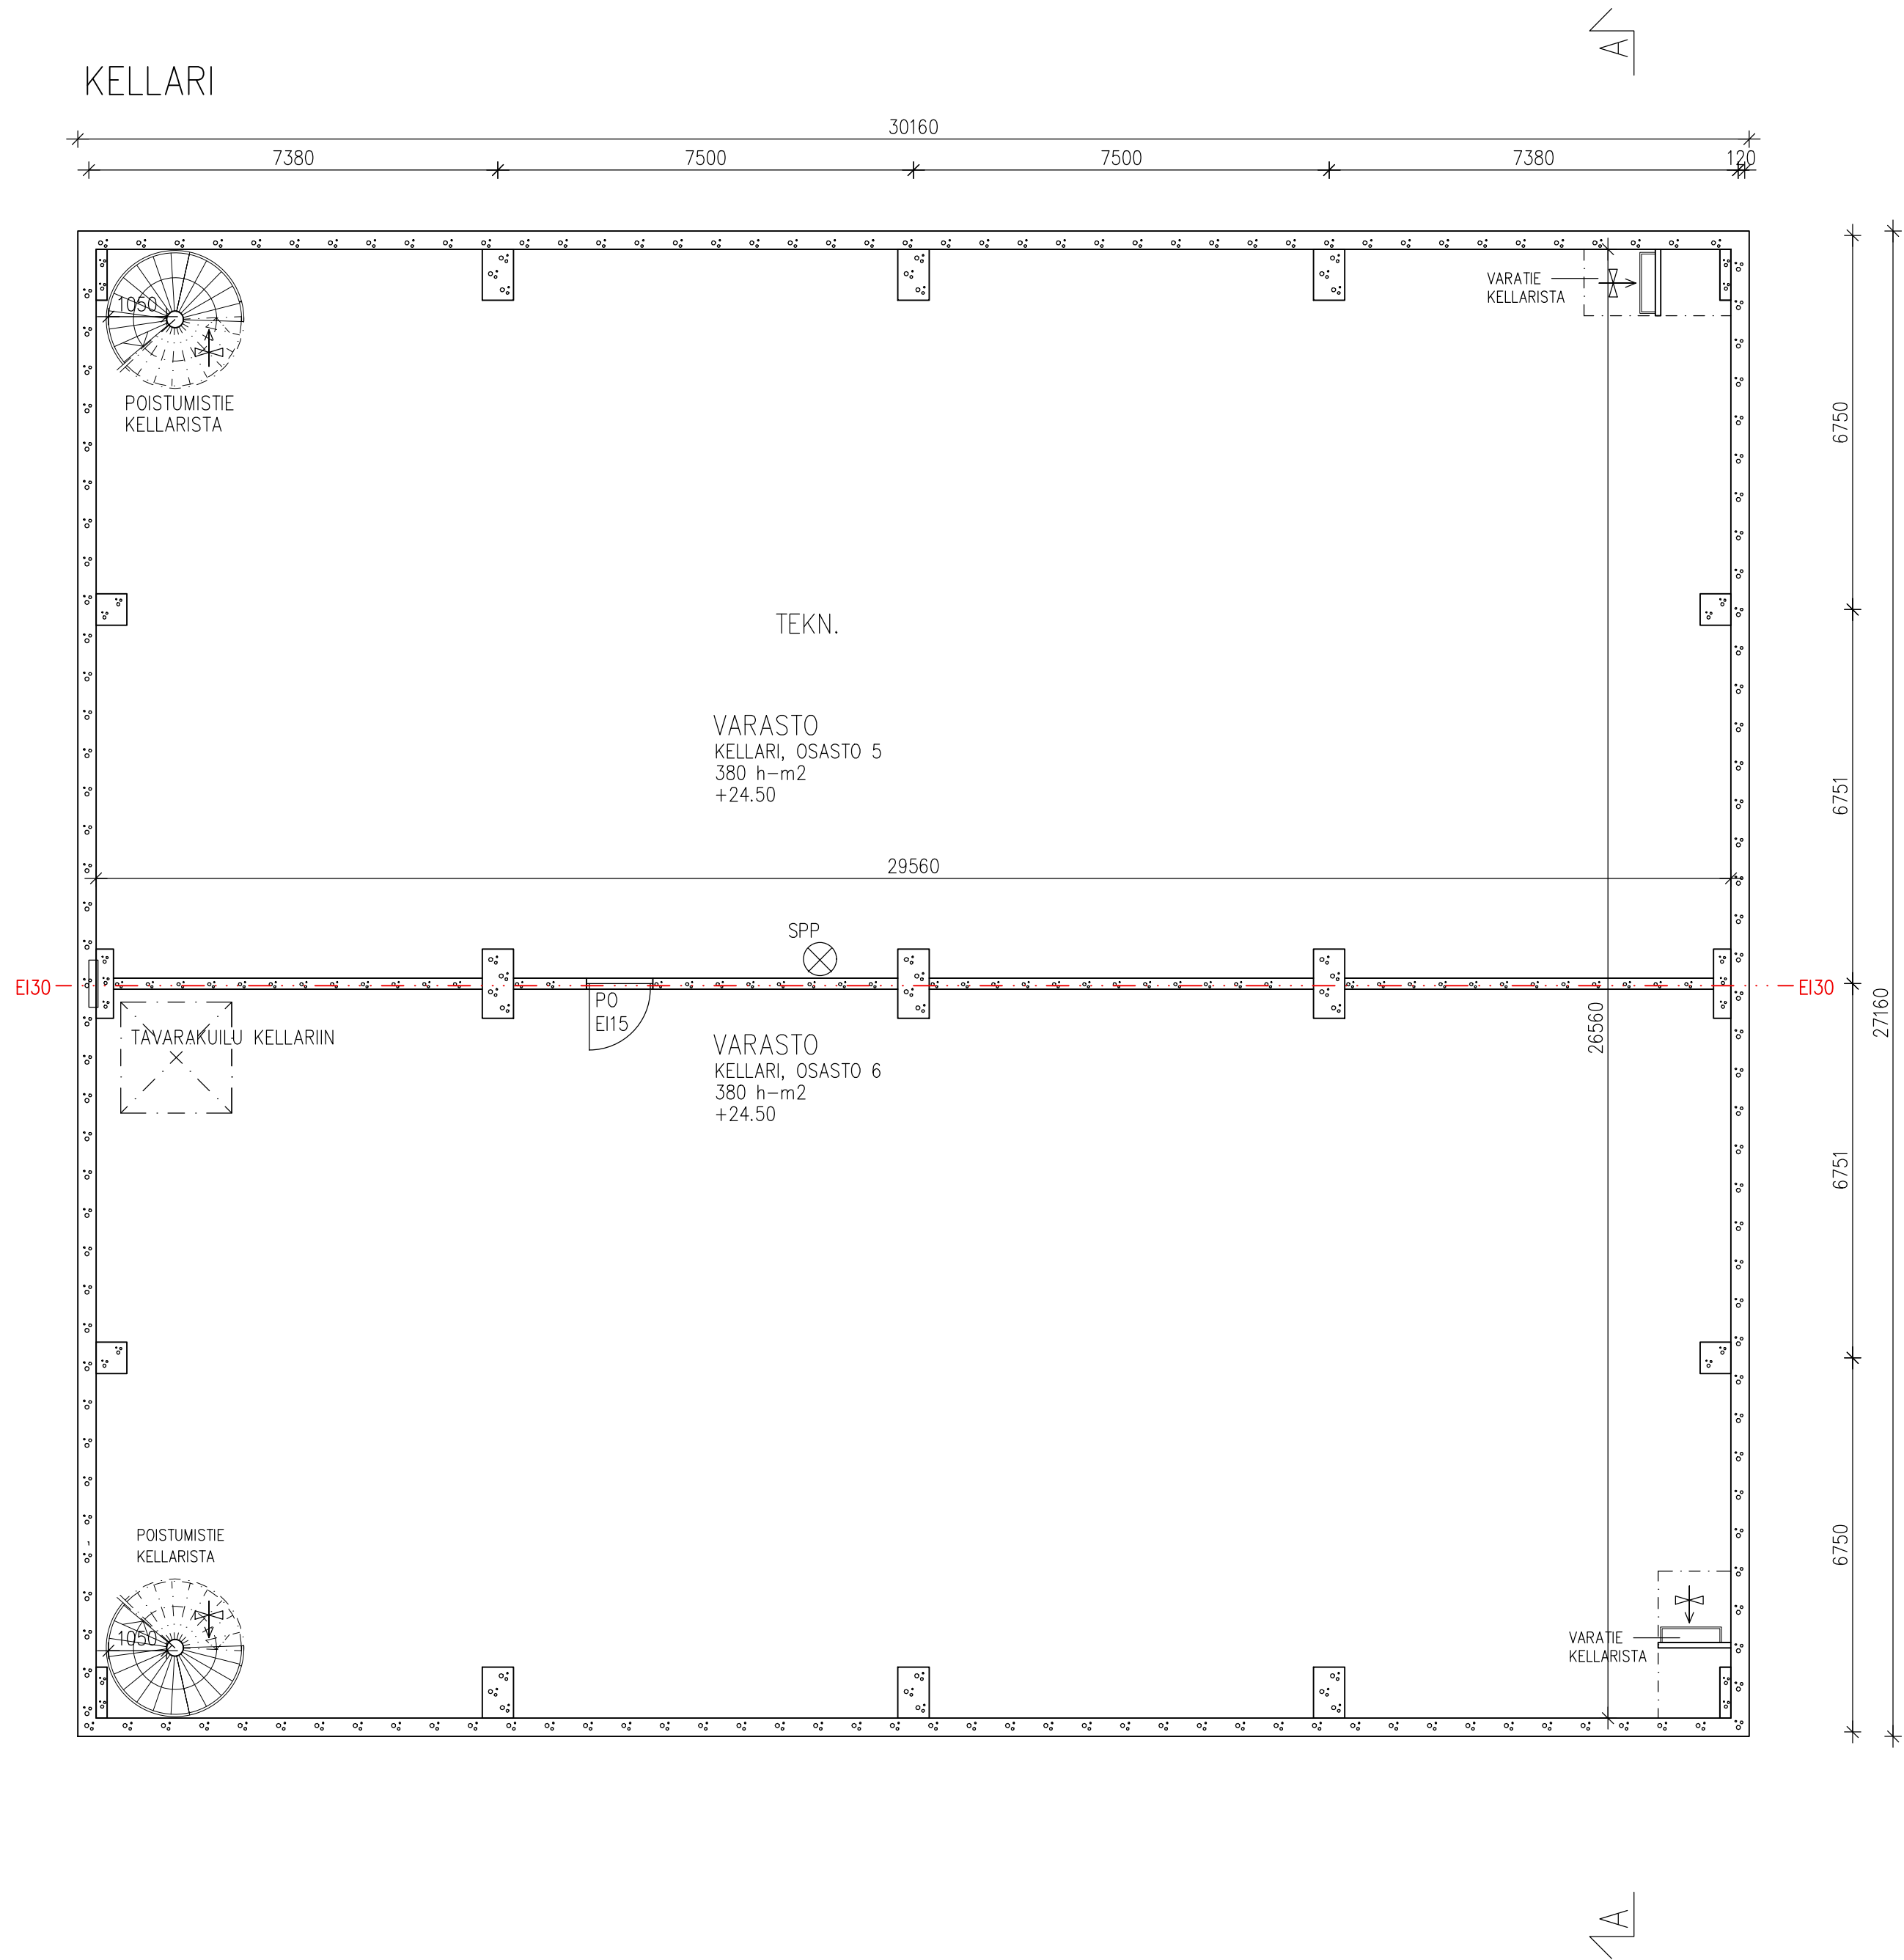


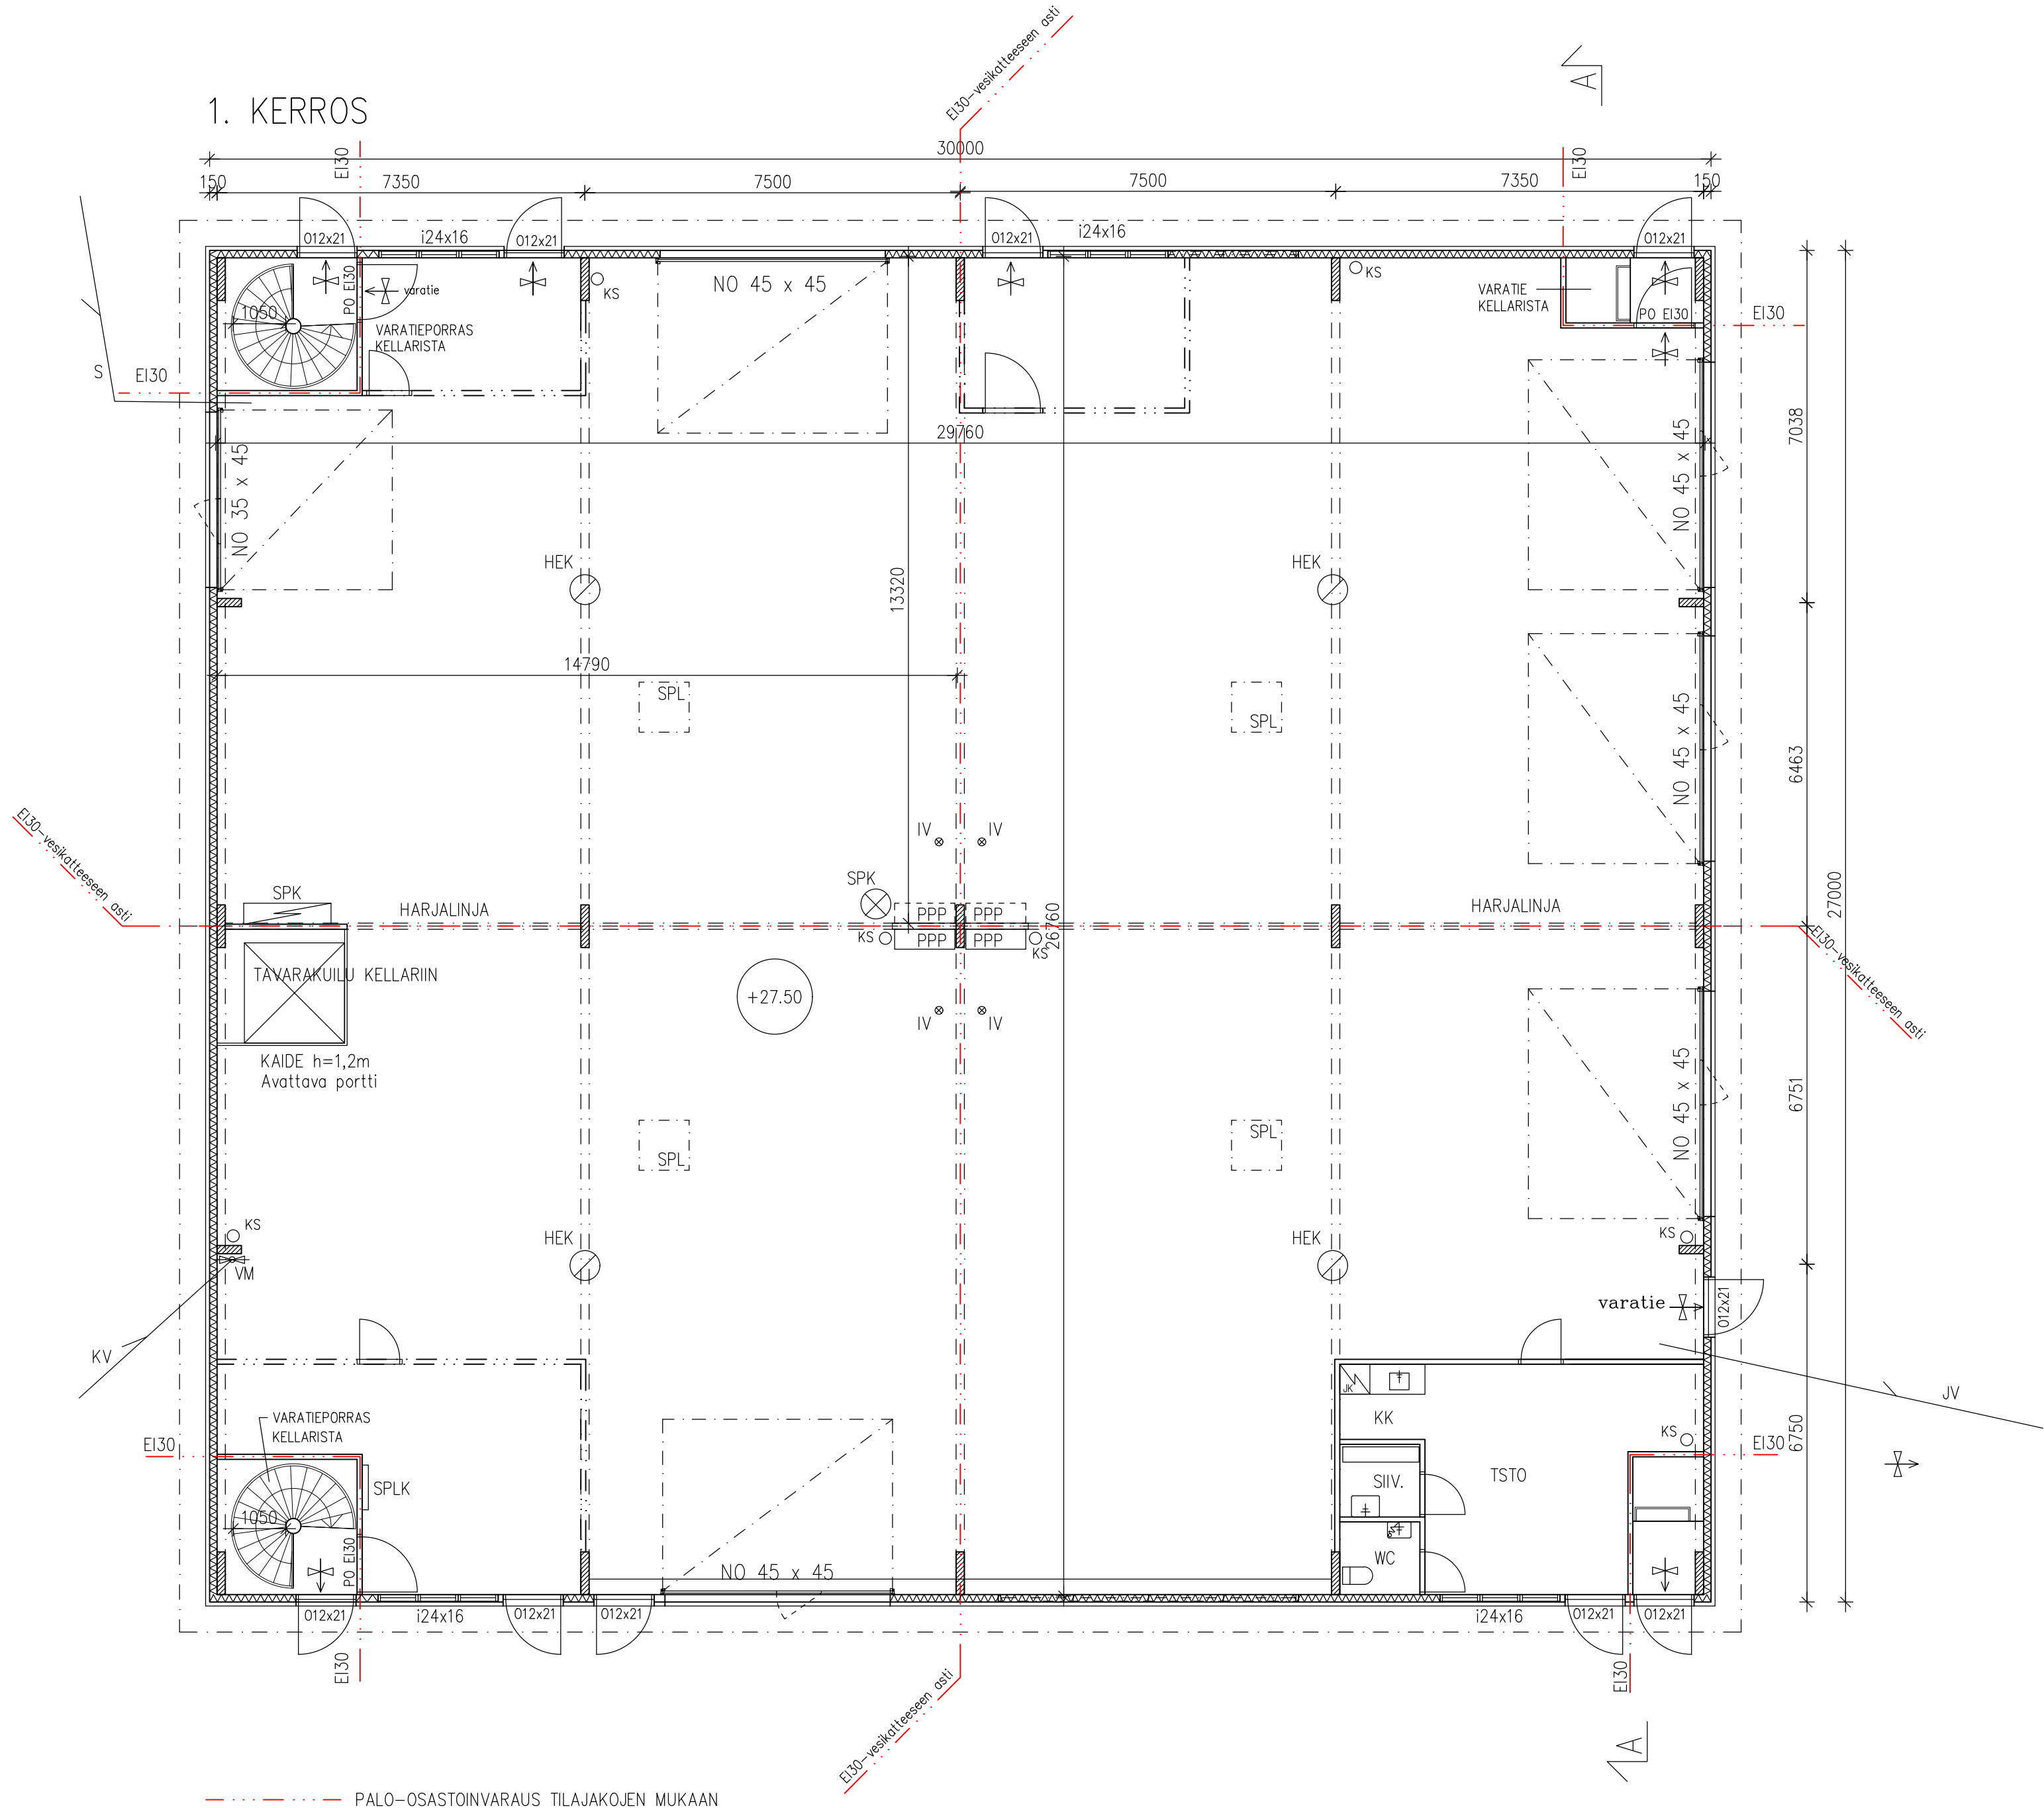

KS = käsiammutin (43A233BC/55A233BC)
PVS = päävesisulku
SPK = sähköpääkeskus
SPLK = savunpoiston laukaisukeskus
SPL = savunpoistoluukku
SPP = savunpoistopuhallin (kellarista)
SPK = savunpoistokanava (kellarista)
HEK = hiekanerotuskaivo

Uloskäytävöopasteet Sma 805/2005 mukaisesti akkuvarmennuksella
poistumisreittien merkitseminen SM:n asetuksen 805/2005 mukaisesti,
Poistumistien pituudet alle 30 metriä

Savunpoisto sähköisesti laukaistavista kattoluukuista 1.kerroksessa:
Vapaa savunpoisto > 7,9 m2 = 1,0 % / 0-ast = tehollinen 1,0 % lattia-ala

Savunpoiston vaikutusalue < 10 metrin säteellä

kerrosala: 810 k-m2
kellarin ala: 819 k-m2
kokonaisala: 1629 k-m2
1. kerroksen huoneistoala: 767 h-m2
kellarin sisäpinta-ala: 760 h-m2
sisäpinta-ala yhteensä: 1527 m2
tilavuus: 8280 m3

RAKENNUS VARUSTETAAN KONEELLISELLÄ SÄÄDETTÄVÄLLÄ POISTOILMANVAIHDOLLA
ILMANVAIHTO TEHDÄÄN IV-SUUNNITELMAN MUKAISESTI
LÄMMITYSMUOTO: SUORASÄHKÖ
LÄMMITYSJÄRJESTELMÄ TEHDÄÄN ERILLISEN SUUNNITELMAN MUKAISESTI

Piirustuksessa
Tasokoordinaattijärjestelmä on ETRS-GK25
Korkeusjärjestelmä N2000



Hyväksytty 27.06.2025
LP-092-2025-00677
Vantaa - Rakennusvalvonta
§ 523
www.lupapiste.fi

KOKO ILOLA	KORTTELI/ALA 71000	LOUNT/RN 9	VIIRANMAISTEN MERKINTÖJÄ
RAKENNUSLOUNTIN UUDISRAKENNUS	PIIRUSTUSLOUNTIN PÄÄPIIRUSTUS	JOKS.No 2	
RAKENNUSLOUNTIN NIMI JA OSIO KORJAAMOHALLI GEWAT OY	PIIRUSTUKSEN SISÄLTÖ POHJAT 1. KERROS JA KELLARI	MITTAKAIVAT 1:100	
LAAKSOTIE 37 01390 VANTAA	LAAKSOTIE 37 01390 VANTAA	PIIRUSTUKSEN PÄIVÄYS 16.05.2025	YHTENK. Markku Toivakka
ARKKITEHTUURITOIMISTO M.A.T. KY KOIVUKYLÄNTIE 53 D LT2, 01350 VANTAA PUH. 0400 457003	SIUNNITELMA TYÖ No PIR.No MUUTOS	ARK	